


# 警報ステーション 家屋屋根設置 = 案 =

= 猿人善快 = 設置場所より、見通し最大2000m位まで

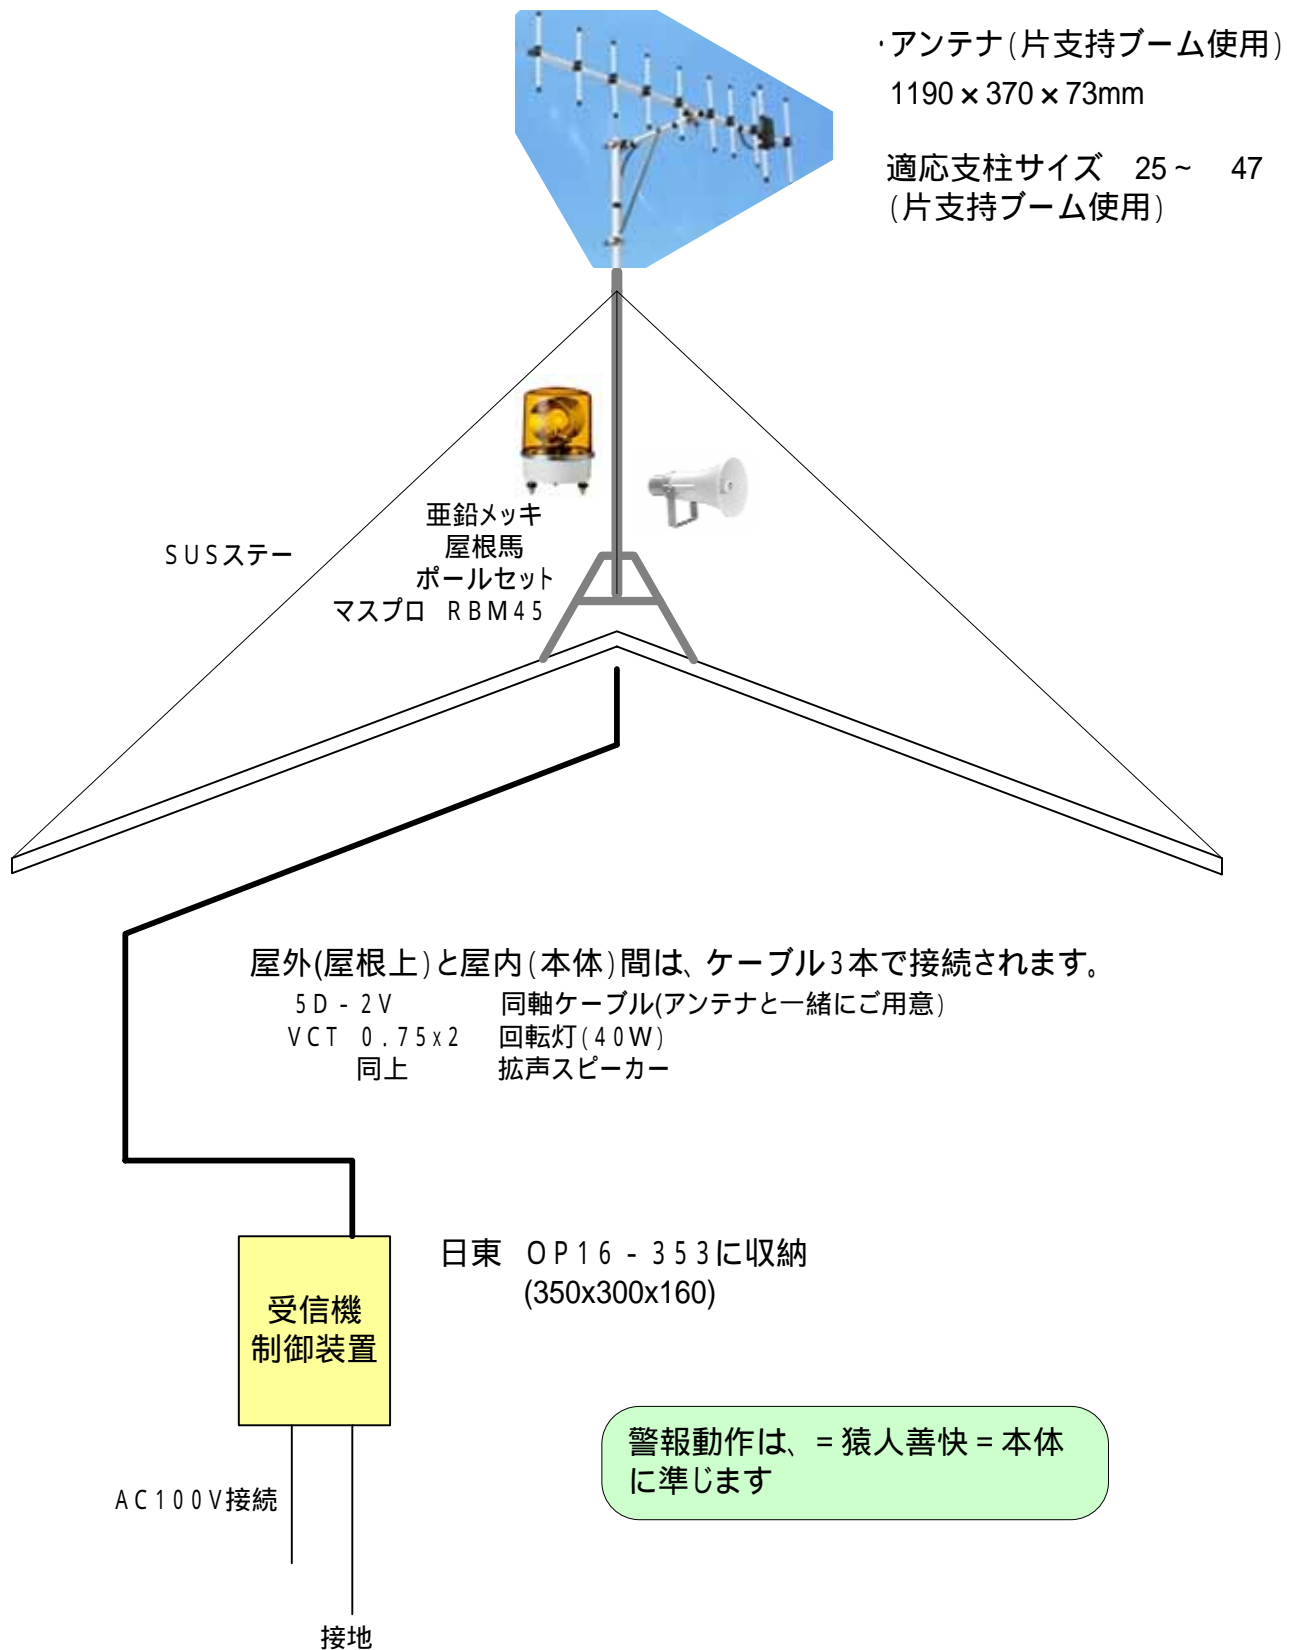

誘導雷などの影響を避けるためのアレスタ(アンテナ及び電源用)を内蔵しています。