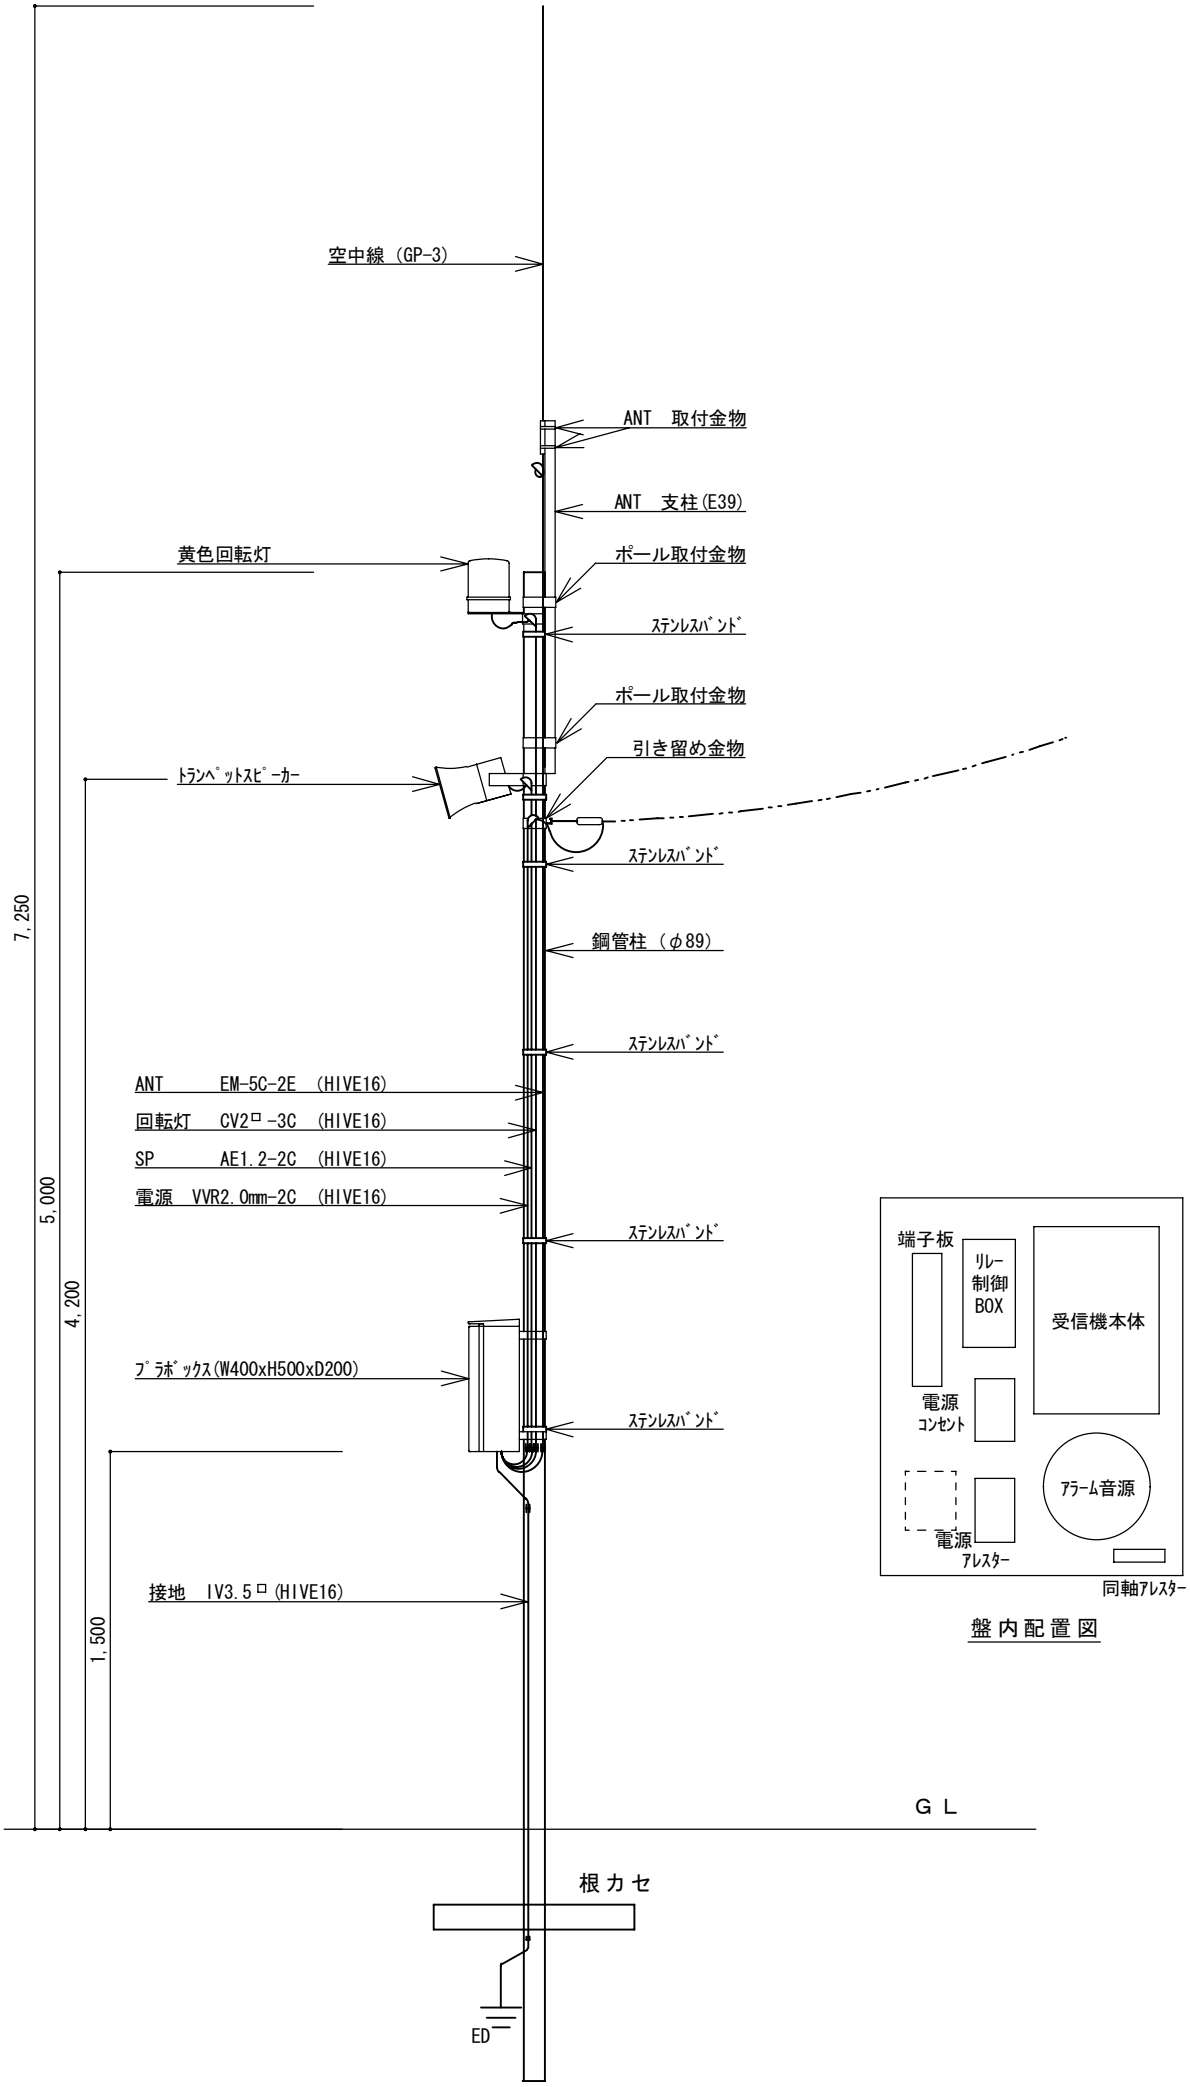
空中線（GP-3）
ANT　取付金物
ANT　支柱(E39)
黄色回転灯
ポール取付金物
ｽﾃﾝﾚｽﾊﾞﾝﾄﾞ
ポール取付金物
引き留め金物
ﾄﾗﾝﾍﾟｯﾄｽﾋﾟｰｶｰ
ｽﾃﾝﾚｽﾊﾞﾝﾄﾞ
鋼管柱（φ89）
ｽﾃﾝﾚｽﾊﾞﾝﾄﾞ
ANT　EM-5C-2E　(HIVE16)
回転灯　CV2ﾛ-3C　(HIVE16)
SP　AE1.2-2C　(HIVE16)
電源　VVR2.0mm-2C　(HIVE16)
ｽﾃﾝﾚｽﾊﾞﾝﾄﾞ
ﾌﾟﾗﾎﾞｯｸｽ(W400xH500xD200)
ｽﾃﾝﾚｽﾊﾞﾝﾄﾞ
接地　IV3.5ﾛ(HIVE16)
7,250
5,000
4,200
1,500
ＧＬ
根カセ
ED
端子板
ﾘﾚｰ
制御
BOX
受信機本体
電源
ｺﾝｾﾝﾄ
ｱﾗｰﾑ音源
電源
ｱﾚｽﾀｰ
同軸ｱﾚｽﾀｰ

盤内配置図